


Kleines Theater am Markt Wahlstedt

Theaterplan
mit Bühnenausmessung

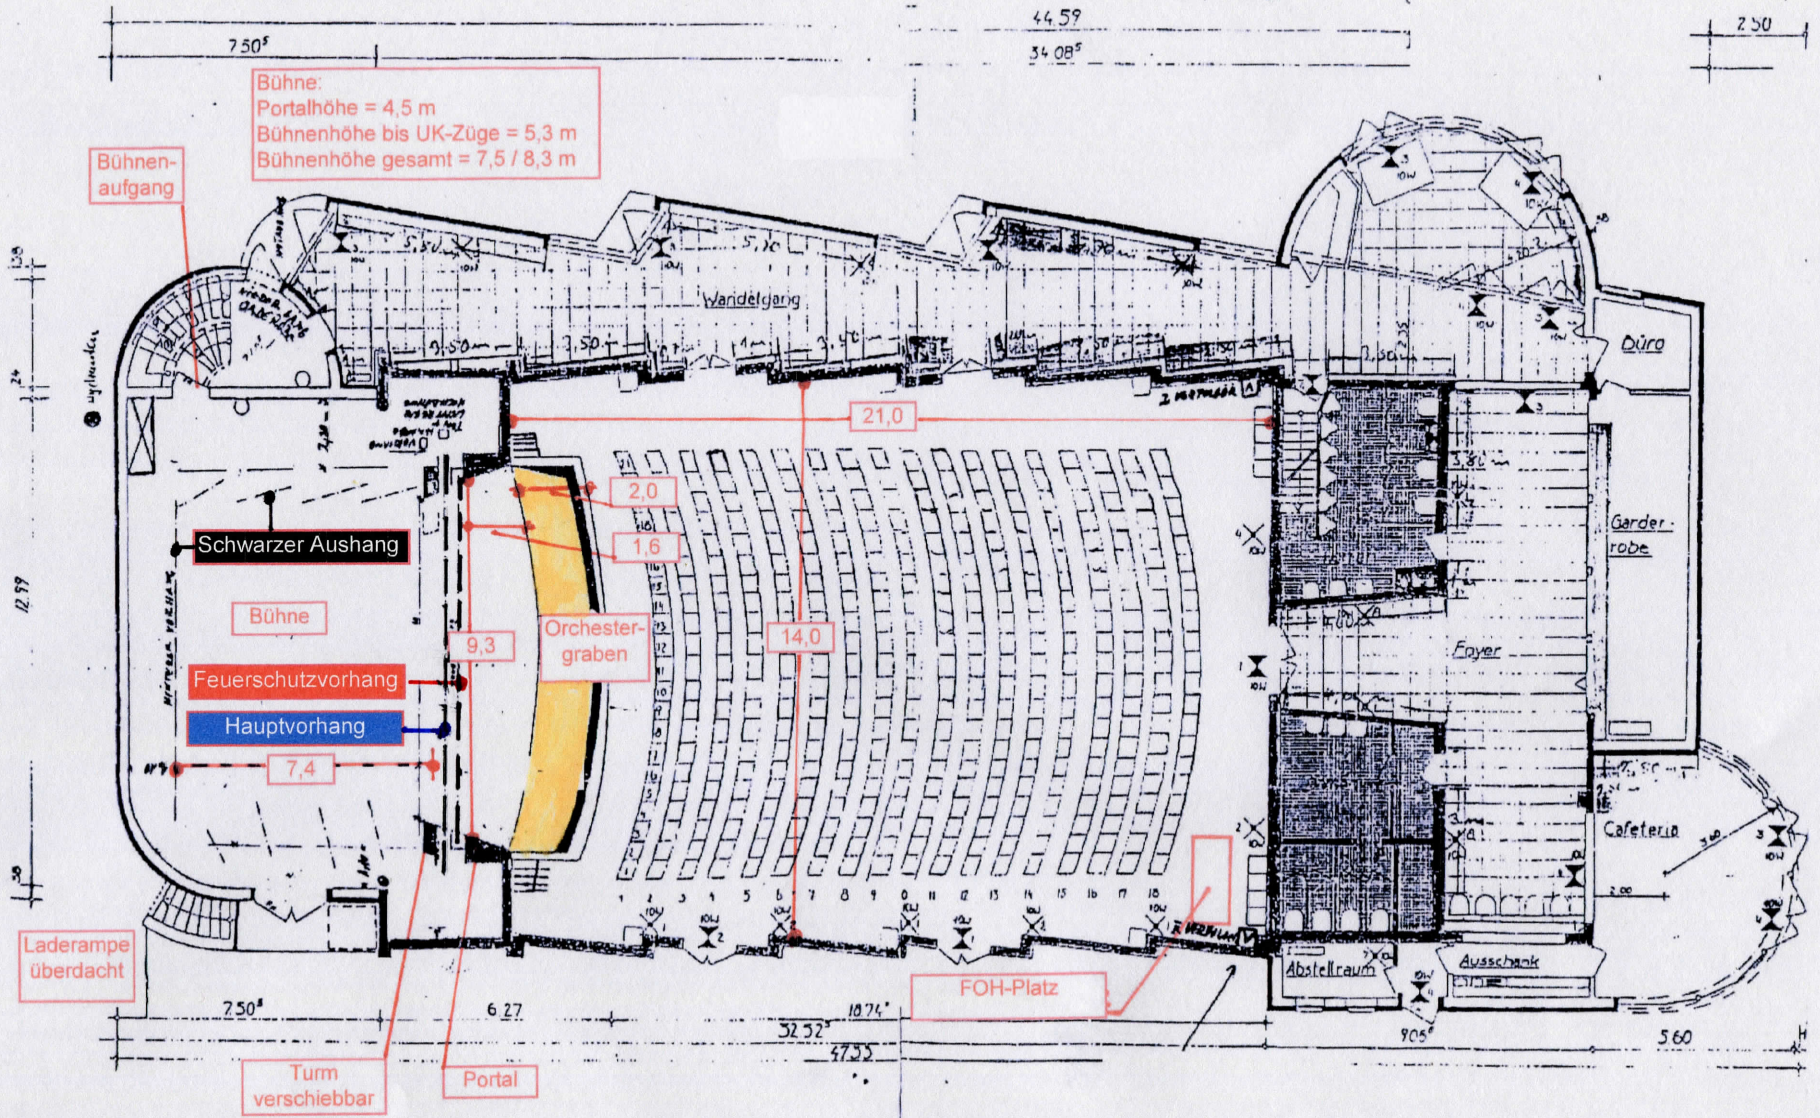

Laderampe überdacht

Turm verschiebbar

Portal

FOH-Platz

2,50

12,99

7,50^f 44,59 34,08^f

Bühne:
Portalhöhe = 4,5 m
Bühnenhöhe bis UK-Züge = 5,3 m
Bühnenhöhe gesamt = 7,5 / 8,3 m

Bühnen-aufgang

Schwarzer Aushang

Bühne

Feuerschutzvorhang

Hauptvorhang

Orchestergraben

2,0

1,6

9,3

14,0

21,0

7,4

2,50^f

6,27

52,52

47,33

5,60

Wandeltgang

Dür

Garderobe

Foyer

Cafeteria

Abstellraum

Ausschank